
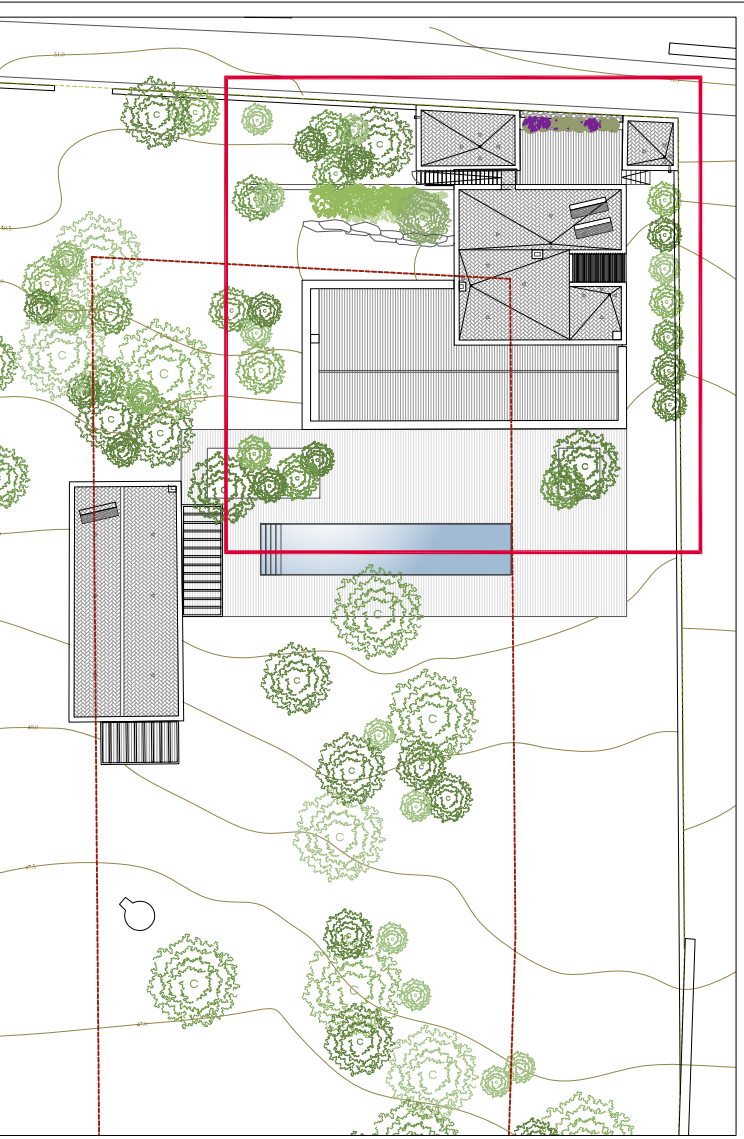


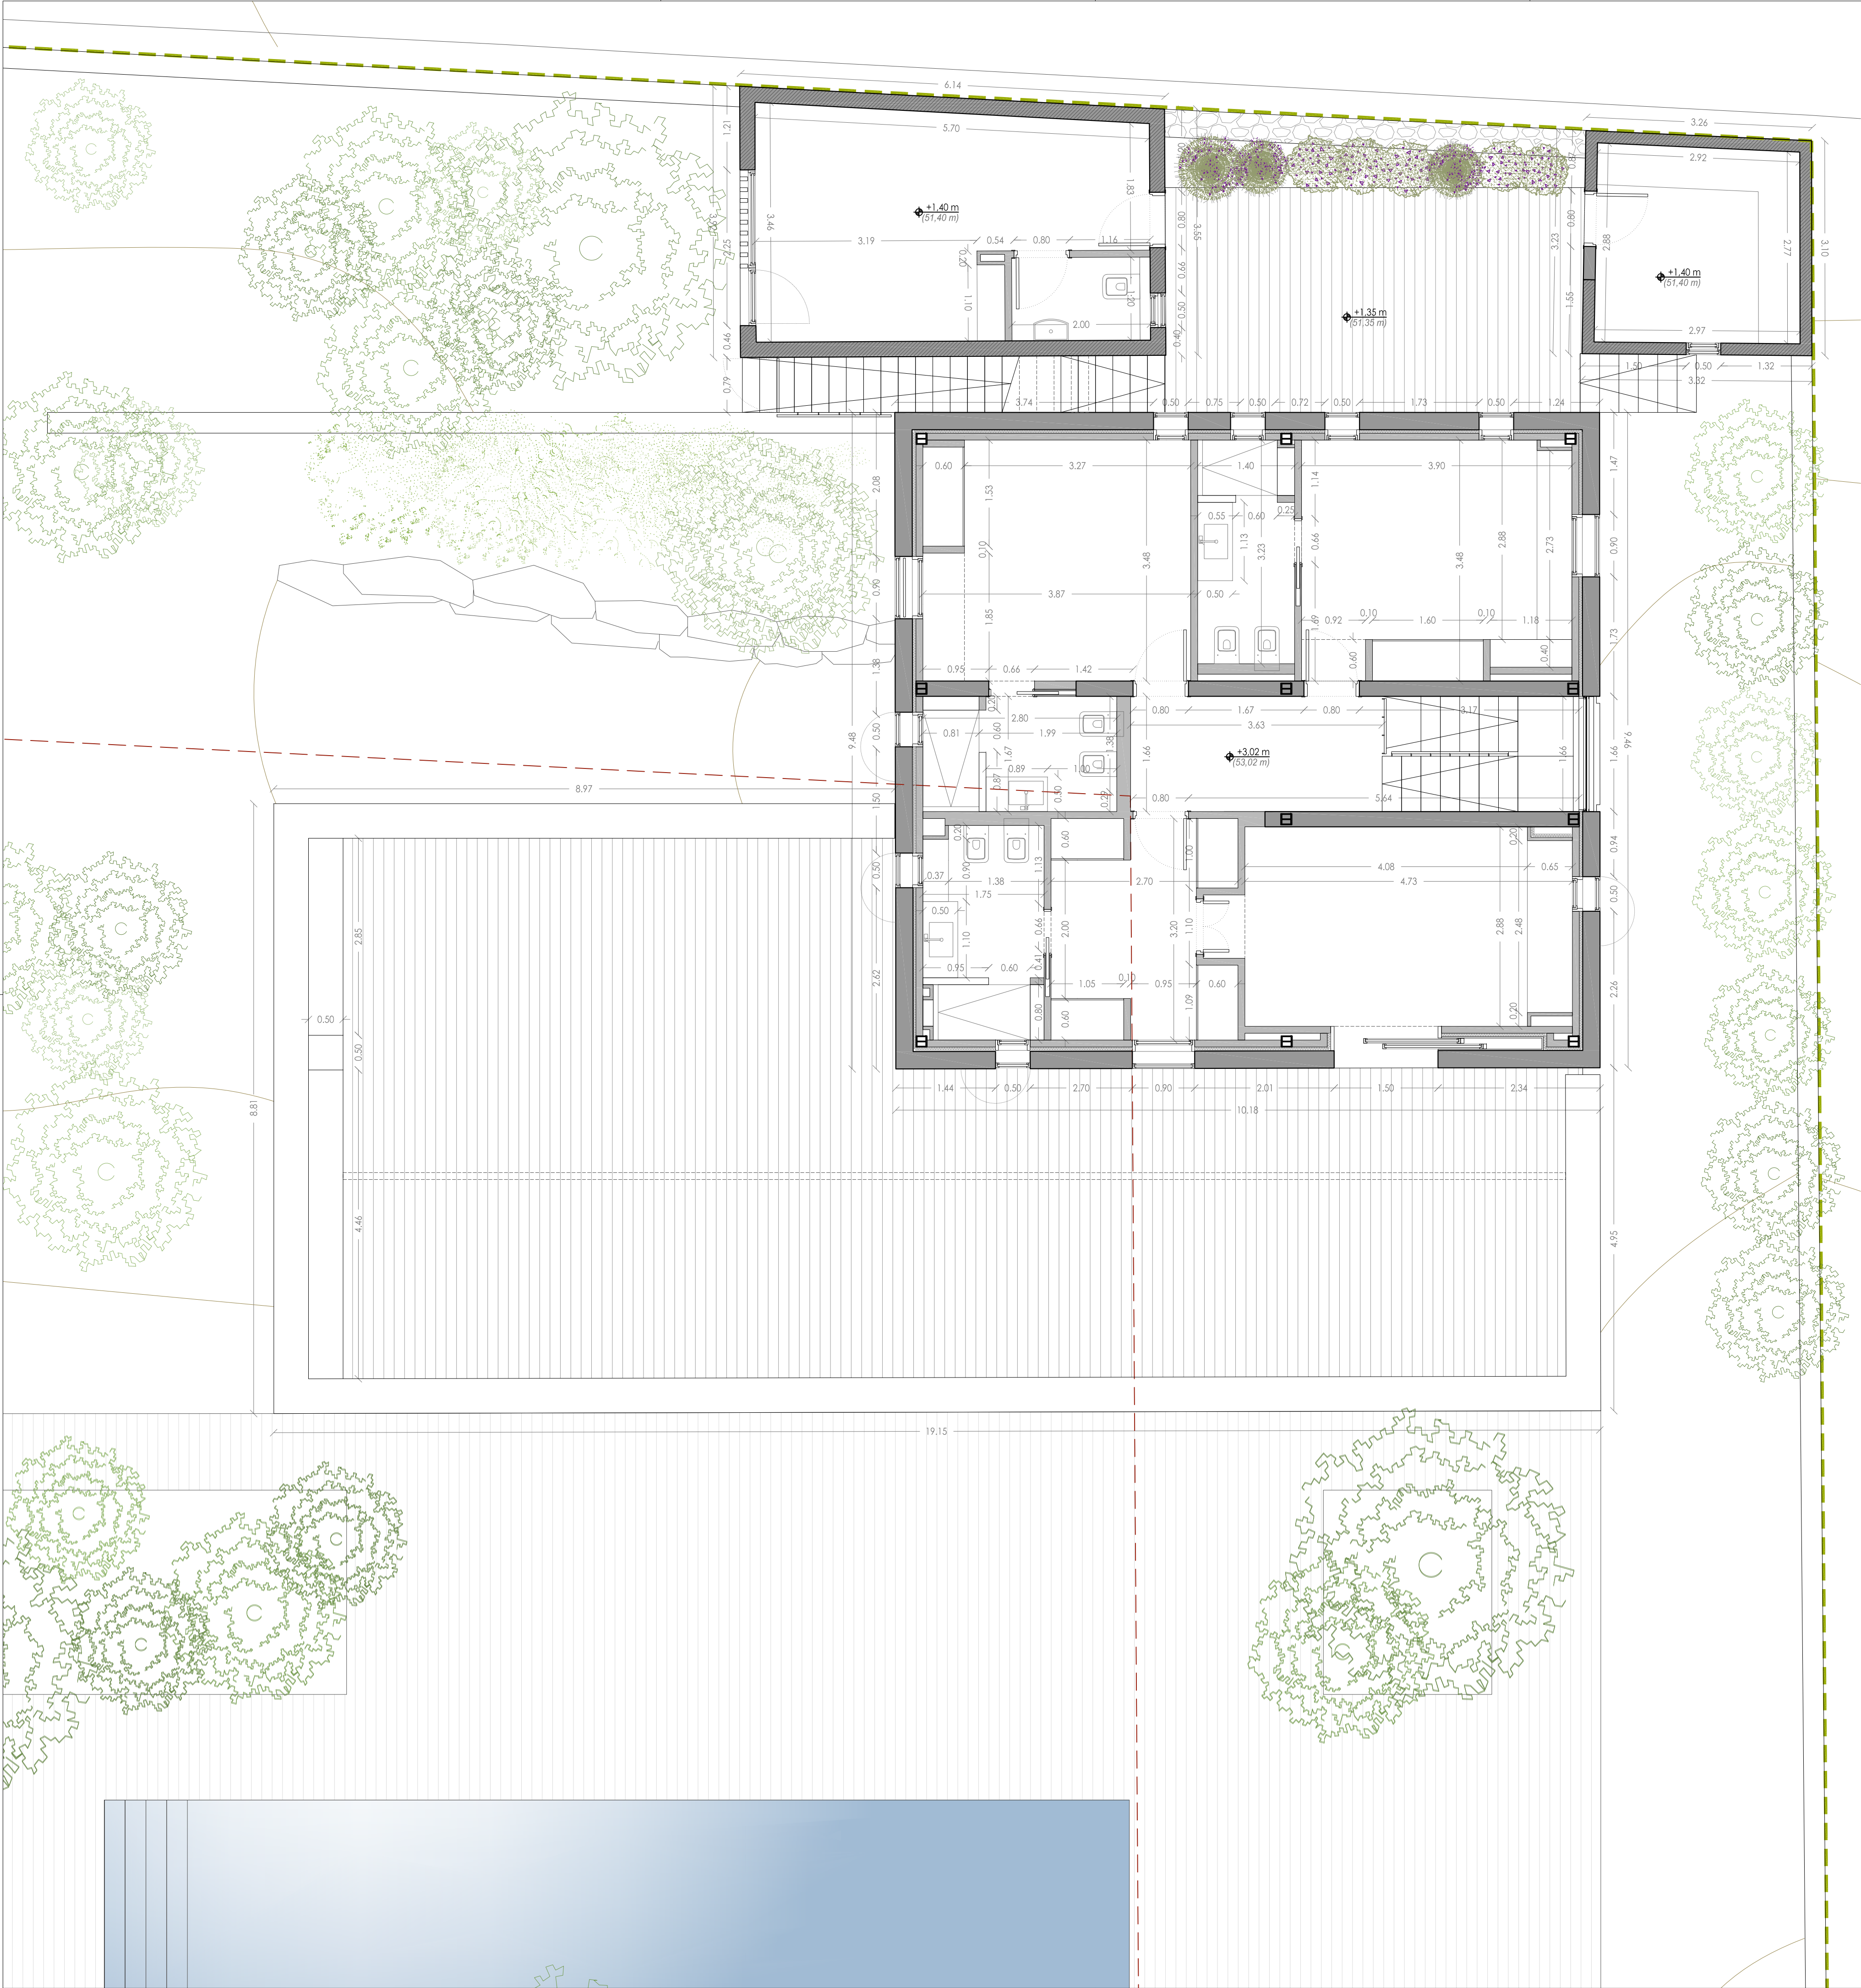

LEYENDA
Muros existentes
Muros proyectados

Según art. 42.1.3 de los NBEs:
La superficie de apertura podrá ocupar como máximo 1/3 de la longitud de cada uno de las fachadas, excluyendo del cómputo las de metros de 0.50 m de anchura.


Sur
- LONGITUD: 45.47 m
- ANCHURA: 15.16 m
- HUECOS: 10.15 m

Este
- LONGITUD: 47.53 m
- ANCHURA: 15.84 m
- HUECOS: 14.28 m

Norte
- LONGITUD: 59.05 m
- ANCHURA: 19.87 m
- HUECOS: 7.47 m

Oeste
- LONGITUD: 45.47 m
- ANCHURA: 16.04 m
- HUECOS: 8.47 m

(*) En la cochera se ubicarán los 5 frascos de almacenamiento inmediato para los residuos de papel-cartón, envases ligeros, metalorgánica, vidrio y otros, de 0.30m x 0.30m x 0.30m cada uno, según CTE-RS.

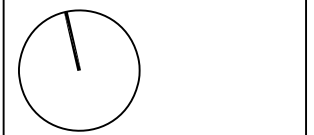

PROMOTOR:
INMOBILIARE SANTO
STEFANO SRL

PROYECTO:
PROYECTO BÁSICO Y DE
EJECUCIÓN DE REFORMA Y
AMBIENTACIÓN DE VIVIENDA
UNIFAMILIAR AISLADA,
ANEXO Y PISCINA.

SITUACIÓN:
CASA LOS TRES MARES,
POLIGONO 9 PARCELA 297,
VENDA DE SA PUNTA,
07871 FORMENTERA

CATASTRO: 07024A00002970000FF
UTM: X: 367.226 / Y: 4.285.281
REFERENCIA: 0108
FECHA: MARZO 2020
ESCALA: 1/50

ER-07
VIVIENDA PRINCIPAL
PLANTA PRIMERA
COTAS