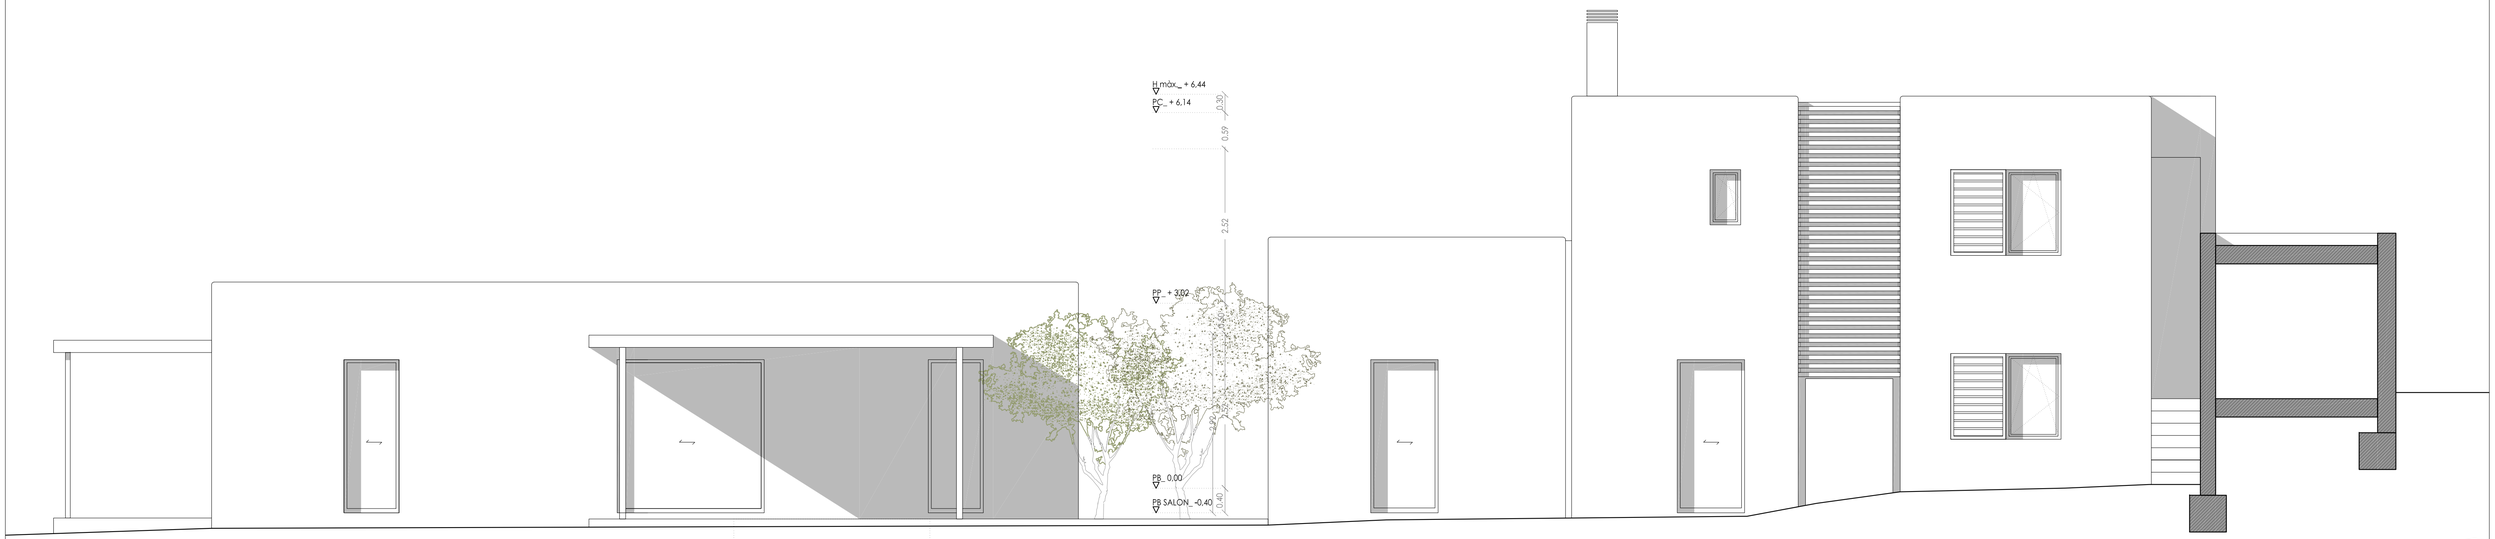

FACHADA ESTE

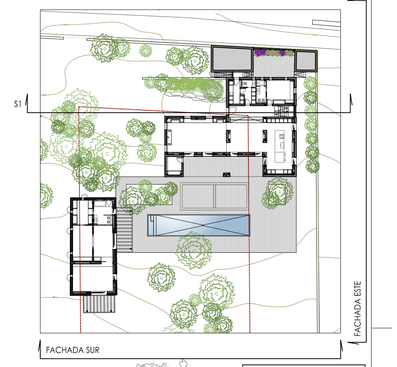

FACHADA SUR

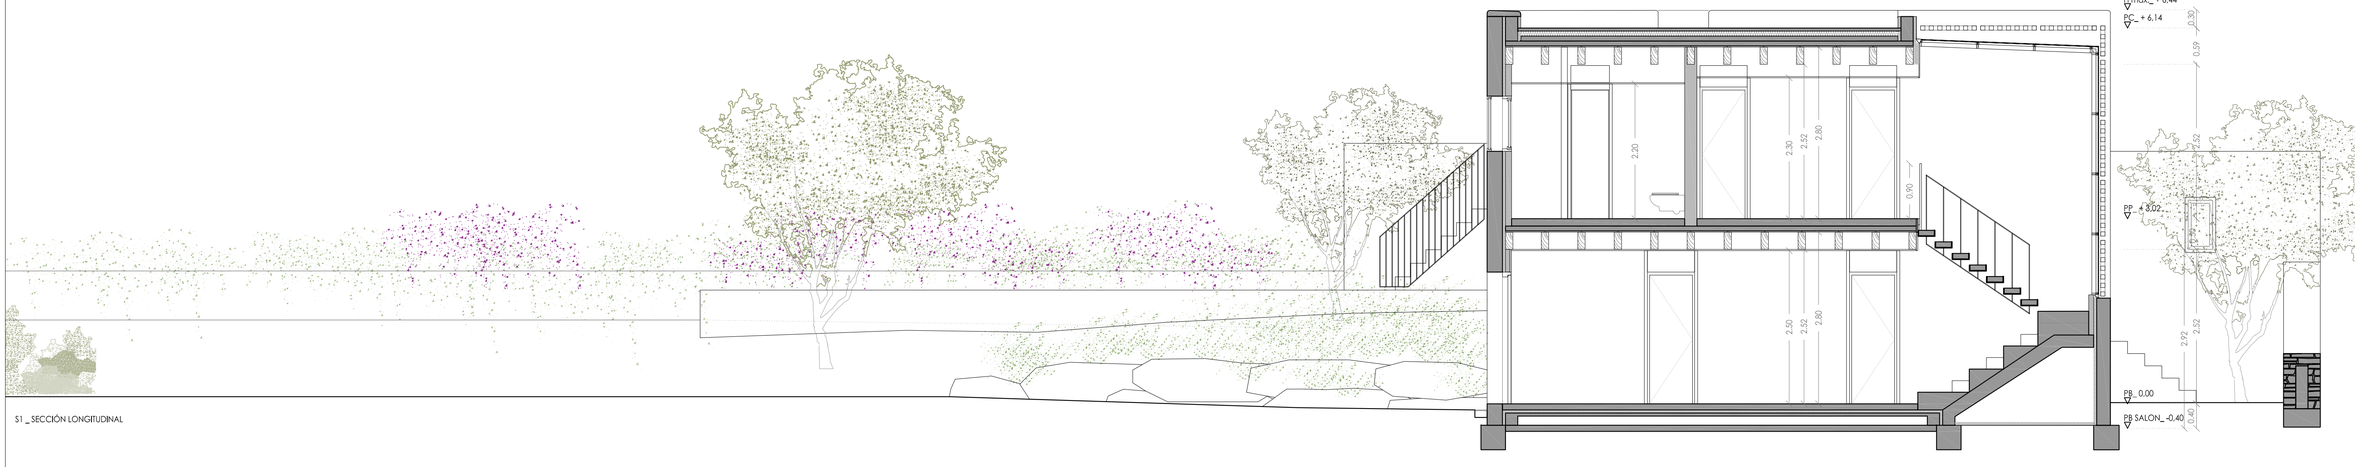

S1 _ SECCIÓN LONGITUDINAL

LEYENDA
Muros existentes
Muros proyectados

PROMOTOR:

IMMOBILIARE SANTO STEFANO SRL

PROYECTO:

PROYECTO BÁSICO Y DE EJECUCIÓN DE REFORMA Y AMPLIACIÓN DE VIVIENDA UNIFAMILIAR AISLADA. ANEXO Y PISCINA.

SITUACIÓN:

CASA LOS TRES MARES.
POLIGONO 9 PARCELA 297.
VENDA DE SA PUNTA.
07871 FORMENTERA

CATASTRO: 07024A009002970000PF

UTM: X: 367.226 / Y: 4.285.281

REFERENCIA: 0108

FECHA: MARZO 2020

ESCALA: 1/50

ER-10

ALZADOS Y SECCIONES