



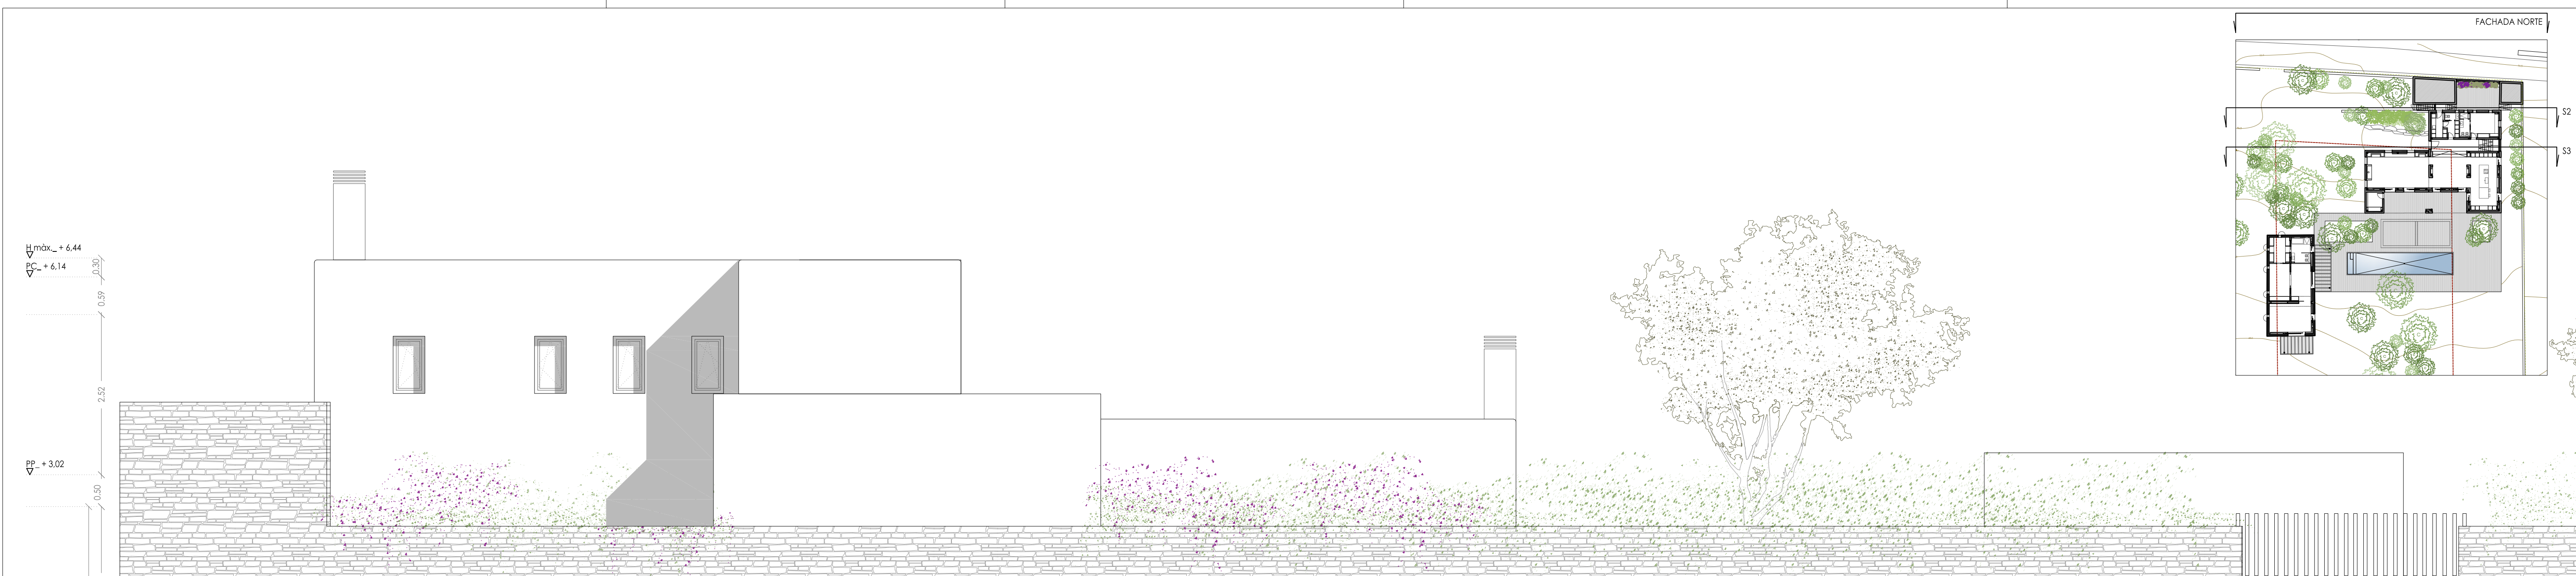

FACHADA NORTE

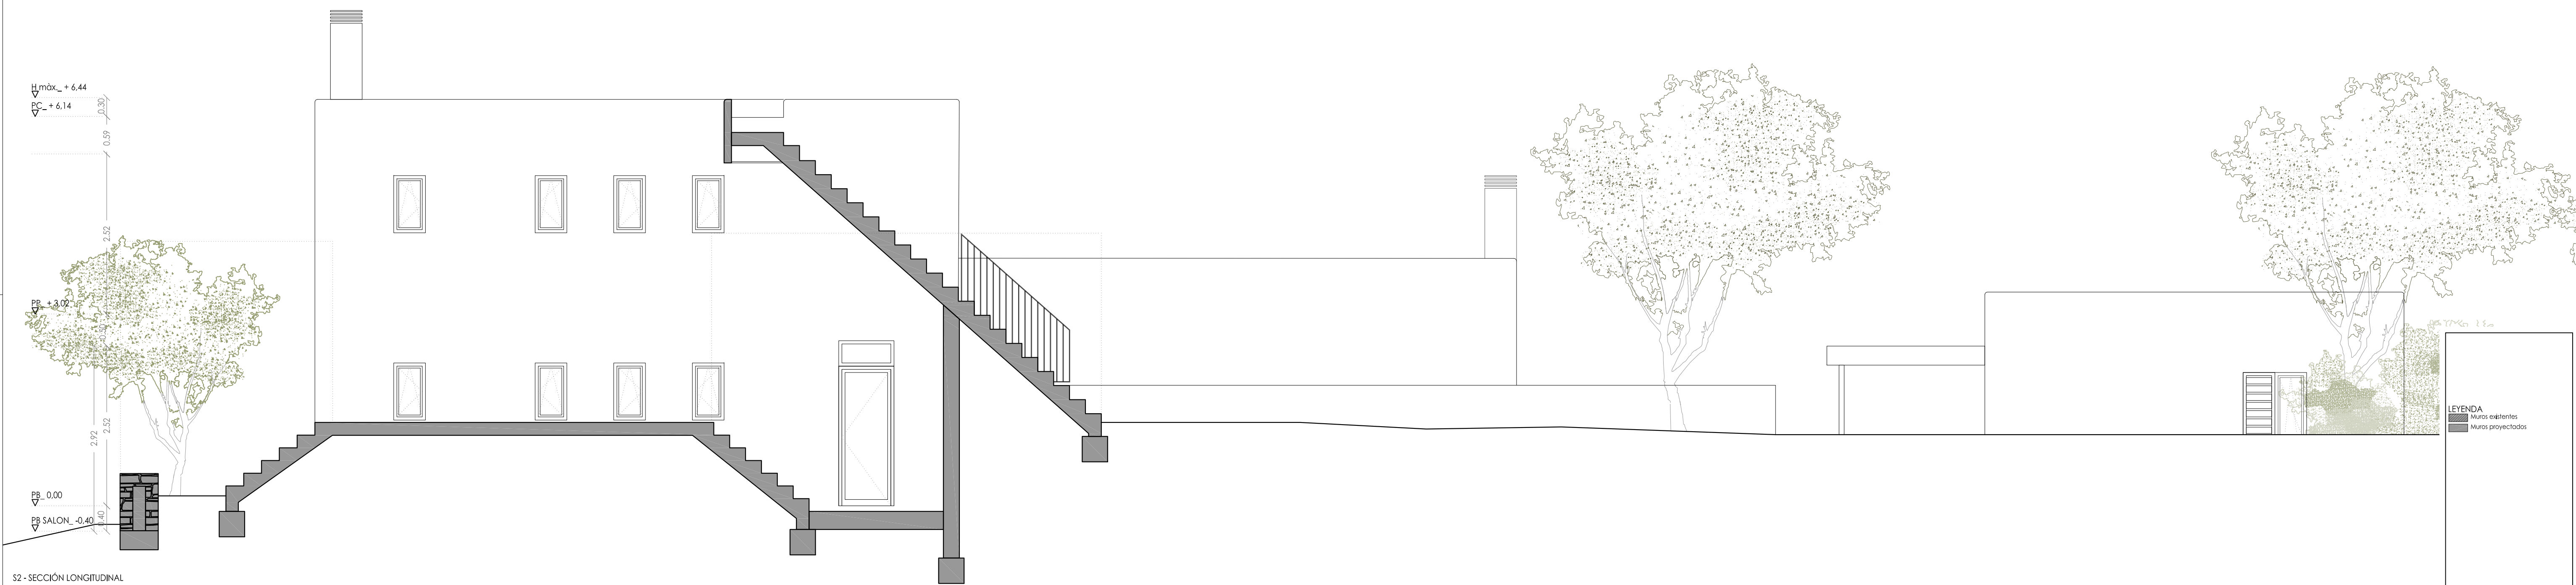


S2 - SECCIÓN LONGITUDINAL



S3 - SECCIÓN LONGITUDINAL

LEYENDA
Muros existentes
Muros proyectados

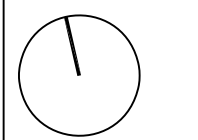

PROMOTOR:
IMMOBILIARE SANTO
STEFANO SRL

PROYECTO:
PROYECTO BÁSICO Y DE
EJECUCIÓN DE REFORMA Y
AMPLIACIÓN DE VIVIENDA
UNIFAMILIAR AISLADA,
ANEXO Y PISCINA.

SITUACIÓN:
CASA LOS TRES MARES,
POLIGONO 9 PARCELA 297,
VENDE DE SA PUNTA,
07871 FORMENTERA

CATASTRO: 07024A00002970000FF
UTM: X: 367.226 / Y: 4.285.281
REFERENCIA: 0108
FECHA: MARZO 2020
ESCALA: 1/50

ER-11

ALZADOS Y SECCIONES