



FACHADA OESTE

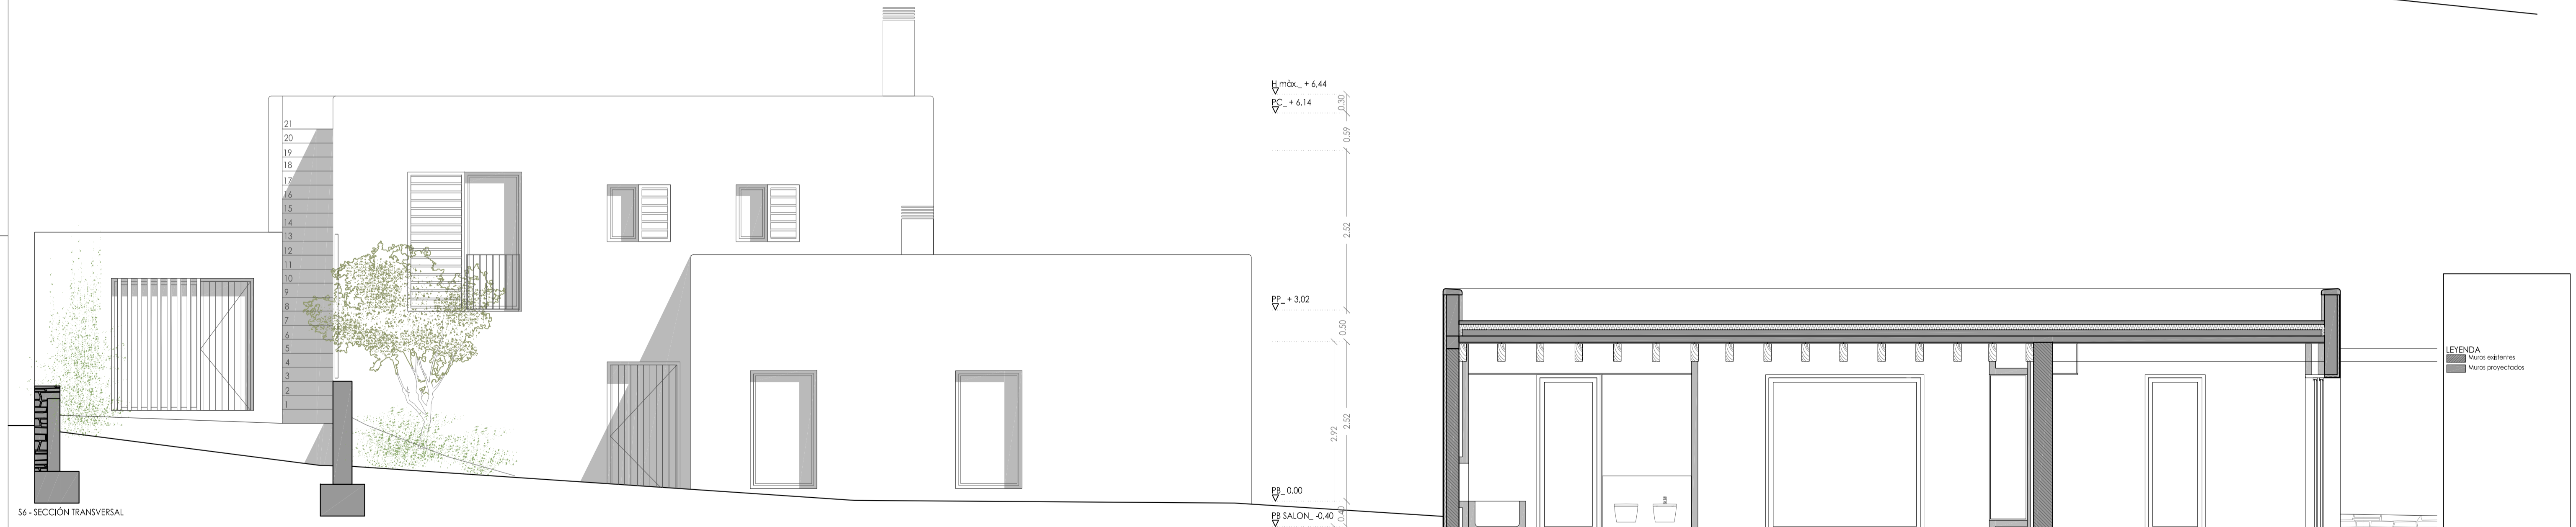

S6 - SECCIÓN TRANSVERSAL

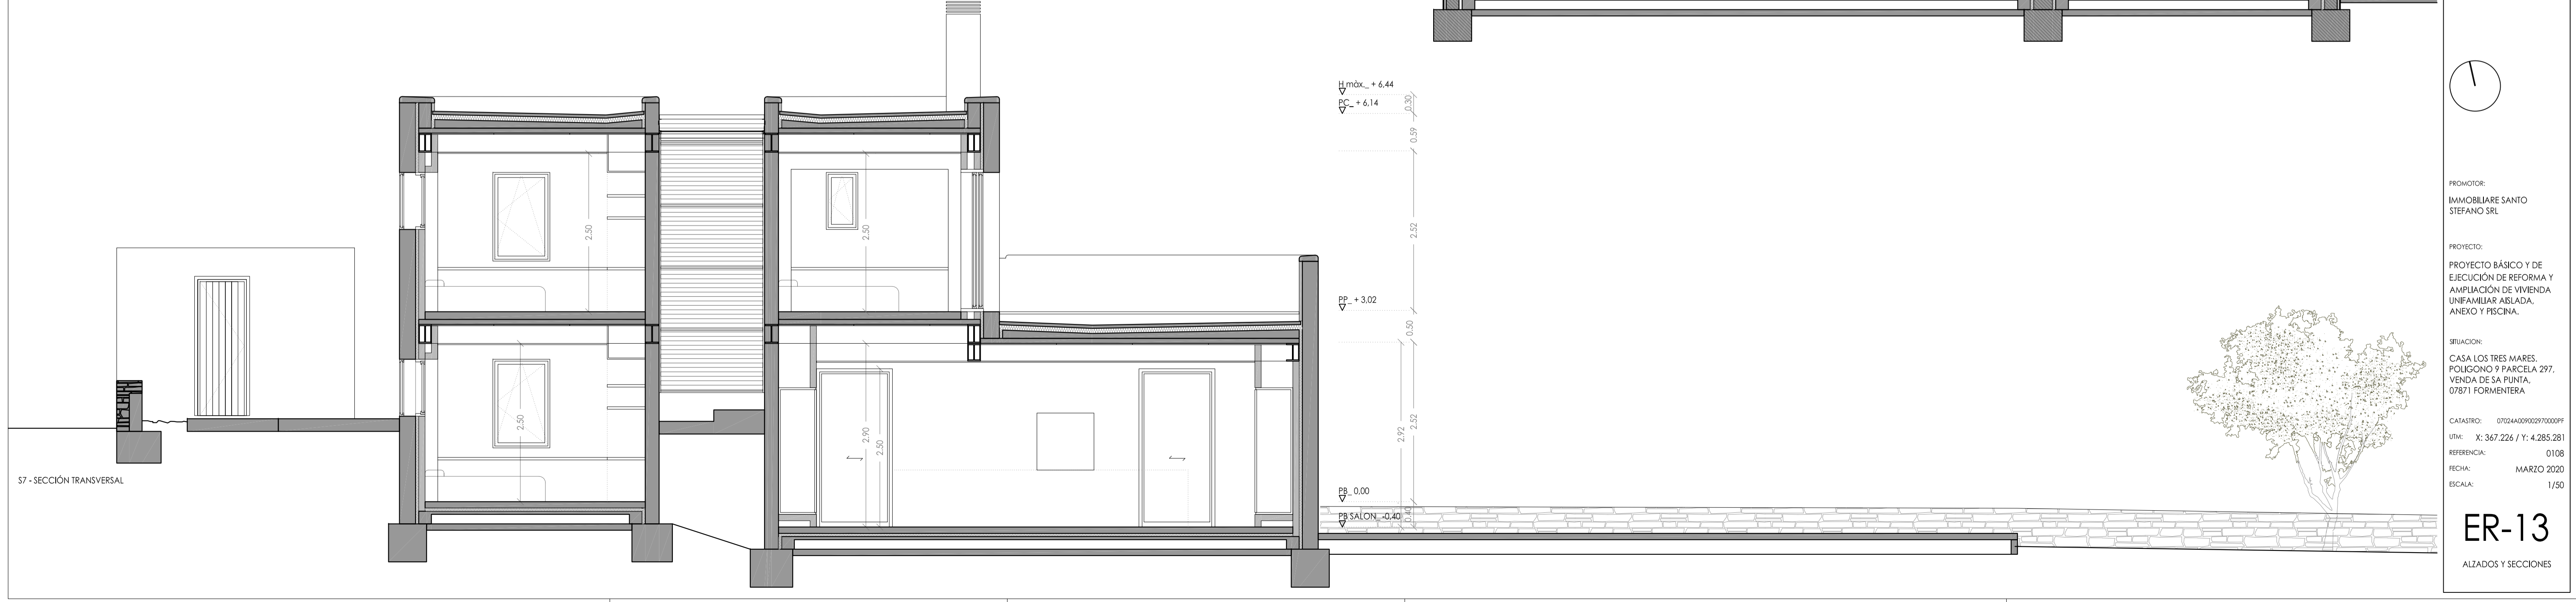

S7 - SECCIÓN TRANSVERSAL

LEYENDA  
 Muros existentes  
 Muros proyectados

PROMOTOR:  
 INMOBILIARE SANTO  
 STEFANO SRL

PROYECTO:  
 PROYECTO BÁSICO Y DE  
 EJECUCIÓN DE REFORMA Y  
 AMPLIACIÓN DE VIVIENDA  
 UNIFAMILIAR AISLADA,  
 ANEXO Y PISCINA.

SITUACIÓN:  
 CASA LOS TRES MARES,  
 POLIGONO 9 PARCELA 297,  
 VENDA DE SA PUNTA,  
 07871 FORMENTERA

CATASTRO: 07024A09002970000FF  
 LIT: X: 367.226 / Y: 4.285.281  
 REFERENCIA: 0108  
 FECHA: MARZO 2020  
 ESCALA: 1/50

**ER-13**  
 ALZADOS Y SECCIONES