


LEYENDA

- Límite de la finca
- Muros
- - - Caminos
- Edificaciones
- Pavimento
- × Alabrada / Rejilla

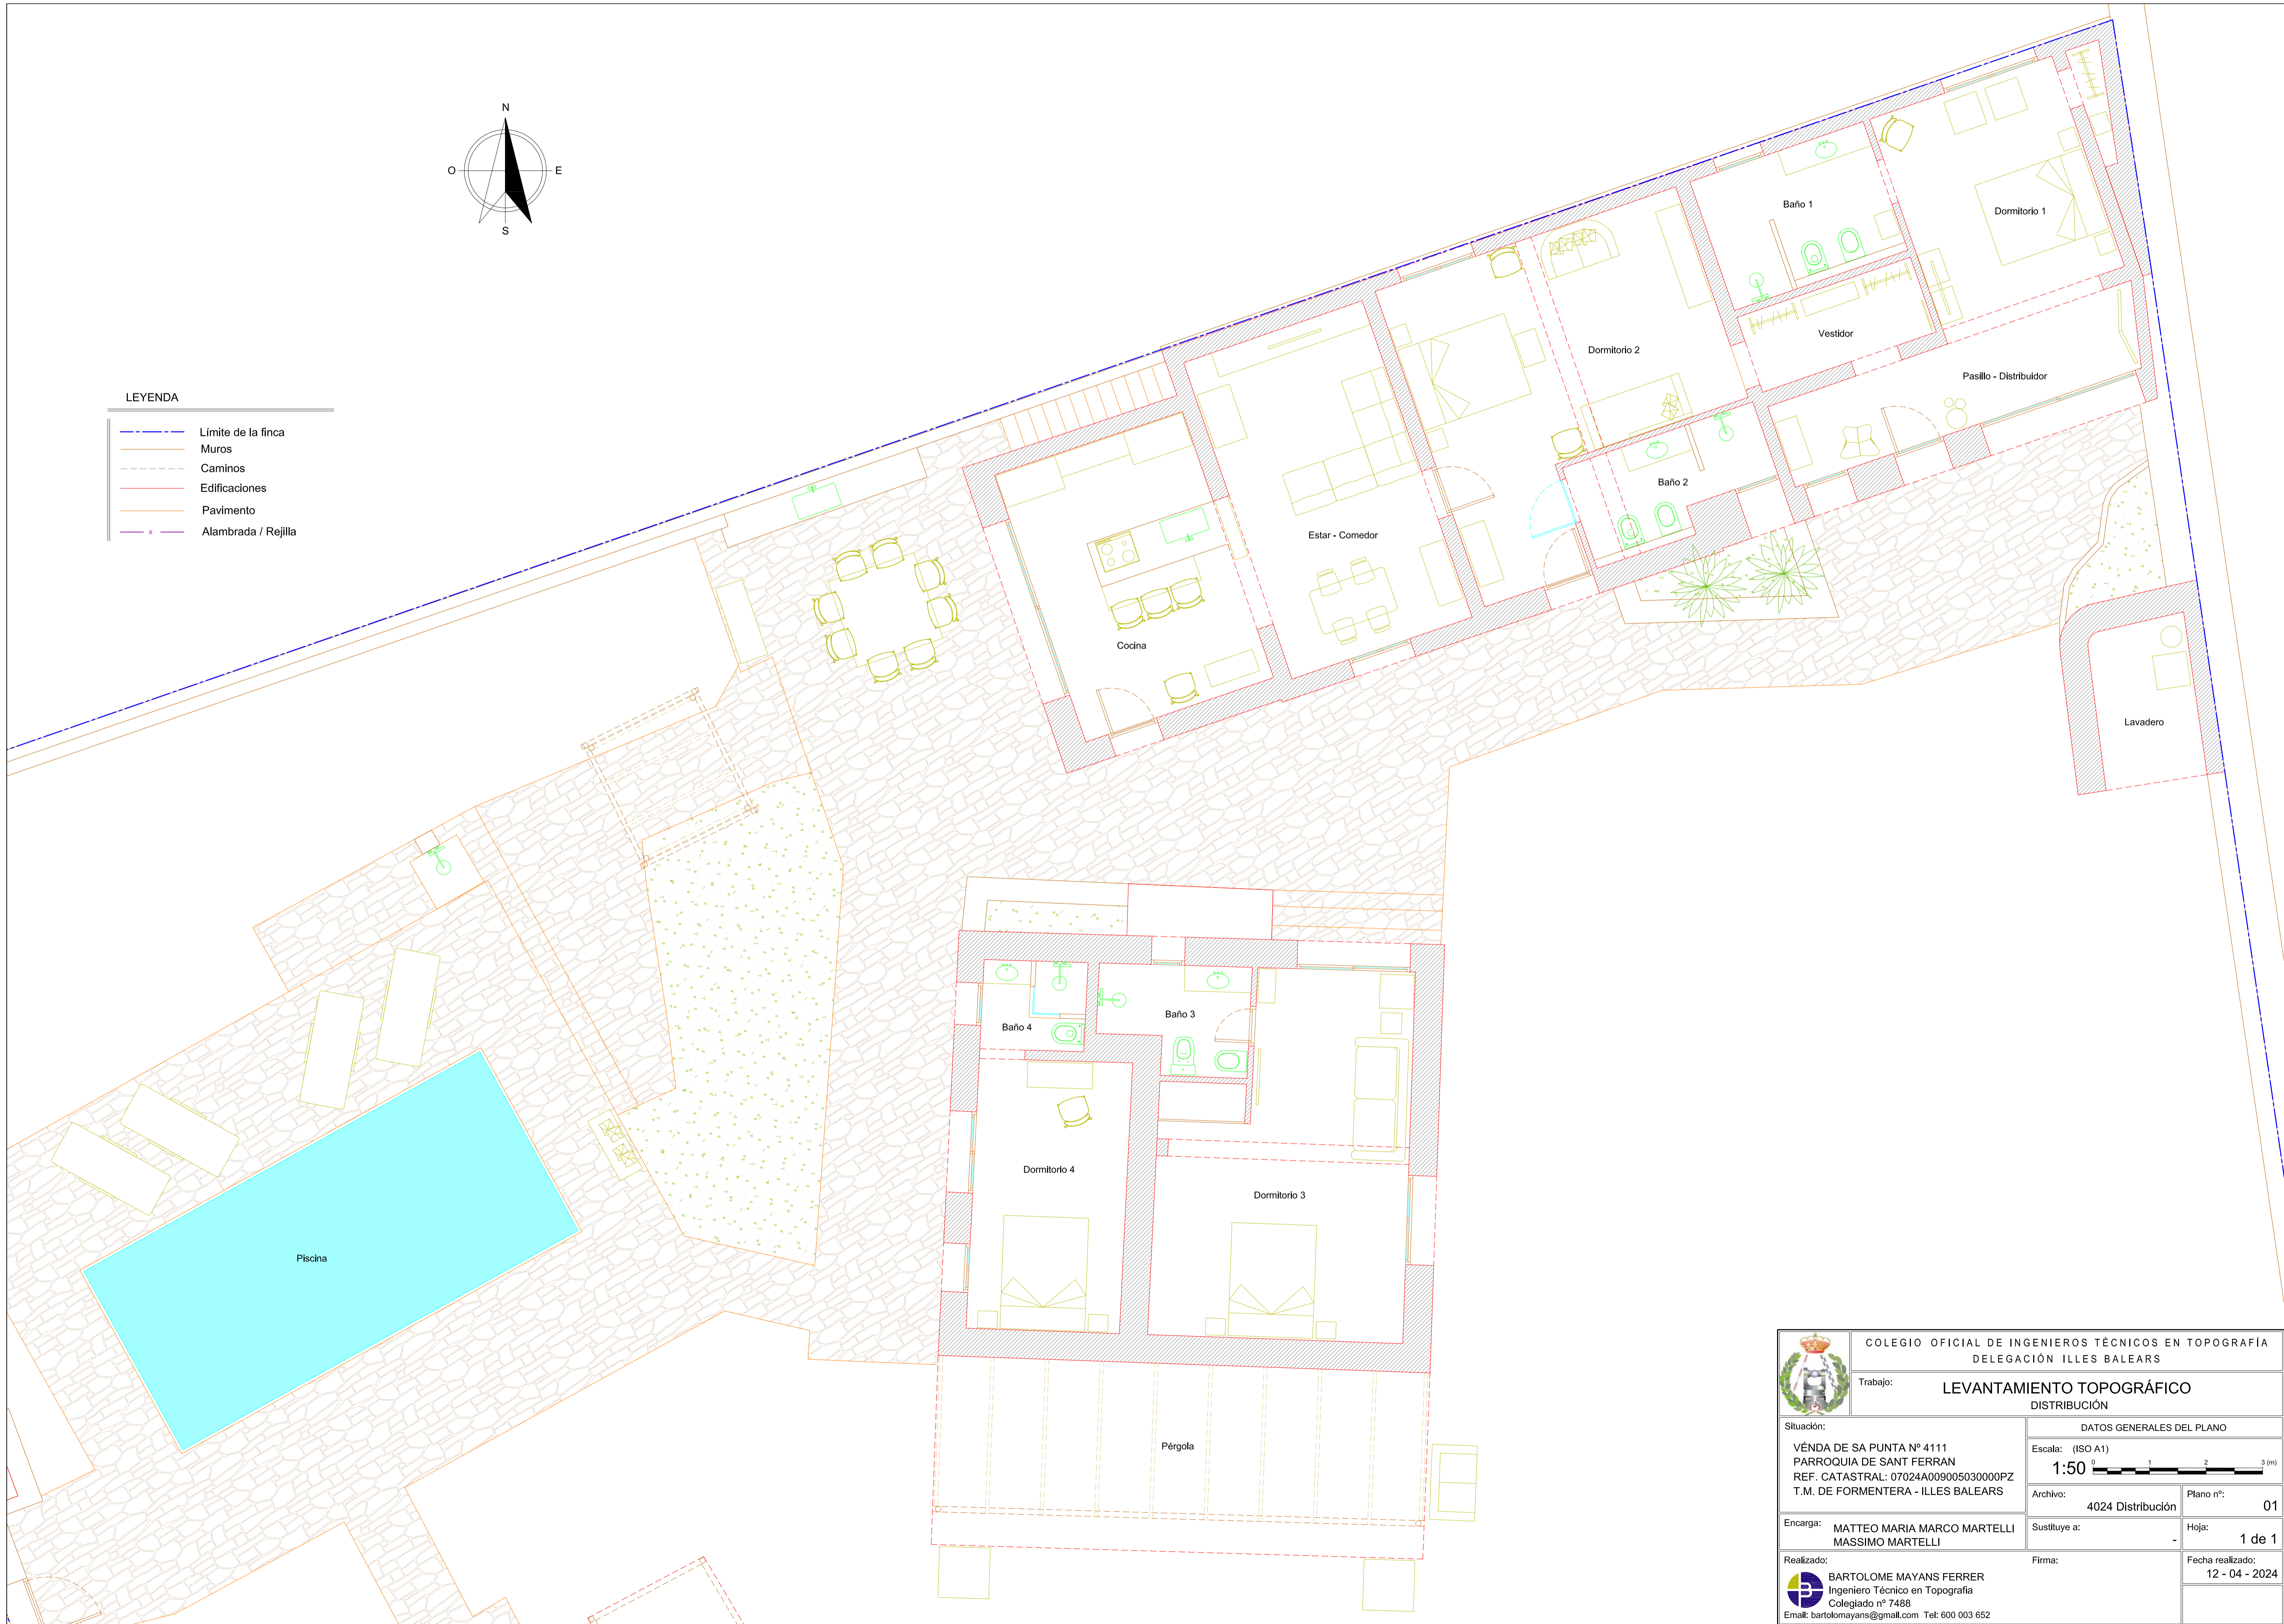

	COLEGIO OFICIAL DE INGENIEROS TÉCNICOS EN TOPOGRAFÍA DELEGACIÓN ILLES BALEARS	
	Trabajo: LEVANTAMIENTO TOPOGRÁFICO DISTRIBUCIÓN	
Situación: VÉENDA DE SA PUNTA Nº 4111 PARROQUIA DE SANT FERRAN REF. CATASTRAL: 07024A009005030000PZ T.M. DE FORMENTERA - ILLES BALEARS	DATOS GENERALES DEL PLANO Escala: (ISO A1) 1:50	
Encarga: MATTEO MARIA MARCO MARTELLI MASSIMO MARTELLI	Archivo: 4024 Distribución	Plano nº: 01
Realizado: BARTOLOME MAYANS FERRER Ingeniero Técnico en Topografía Colegiado nº 7488 Email: bartolomayans@gmail.com Tel: 600 003 652	Sustituye a: -	Hoja: 1 de 1
	Firma:	Fecha realizado: 12 - 04 - 2024