
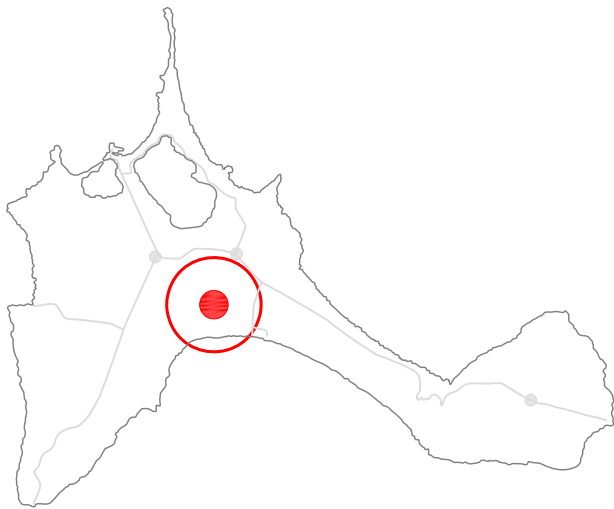


DISTRIBUCIÓN - PLANTA PRIMERA

SUPERFICIES DE LA VIVIENDA FINCA 10.054

Vivienda PB: 108,55 m²
Porche PB: 8,04 m² (50% de 16,08 m²)
Vivienda PP: 38,94 m²
TOTAL SUPERFICIE CONSTRUIDA: 155,53 m²

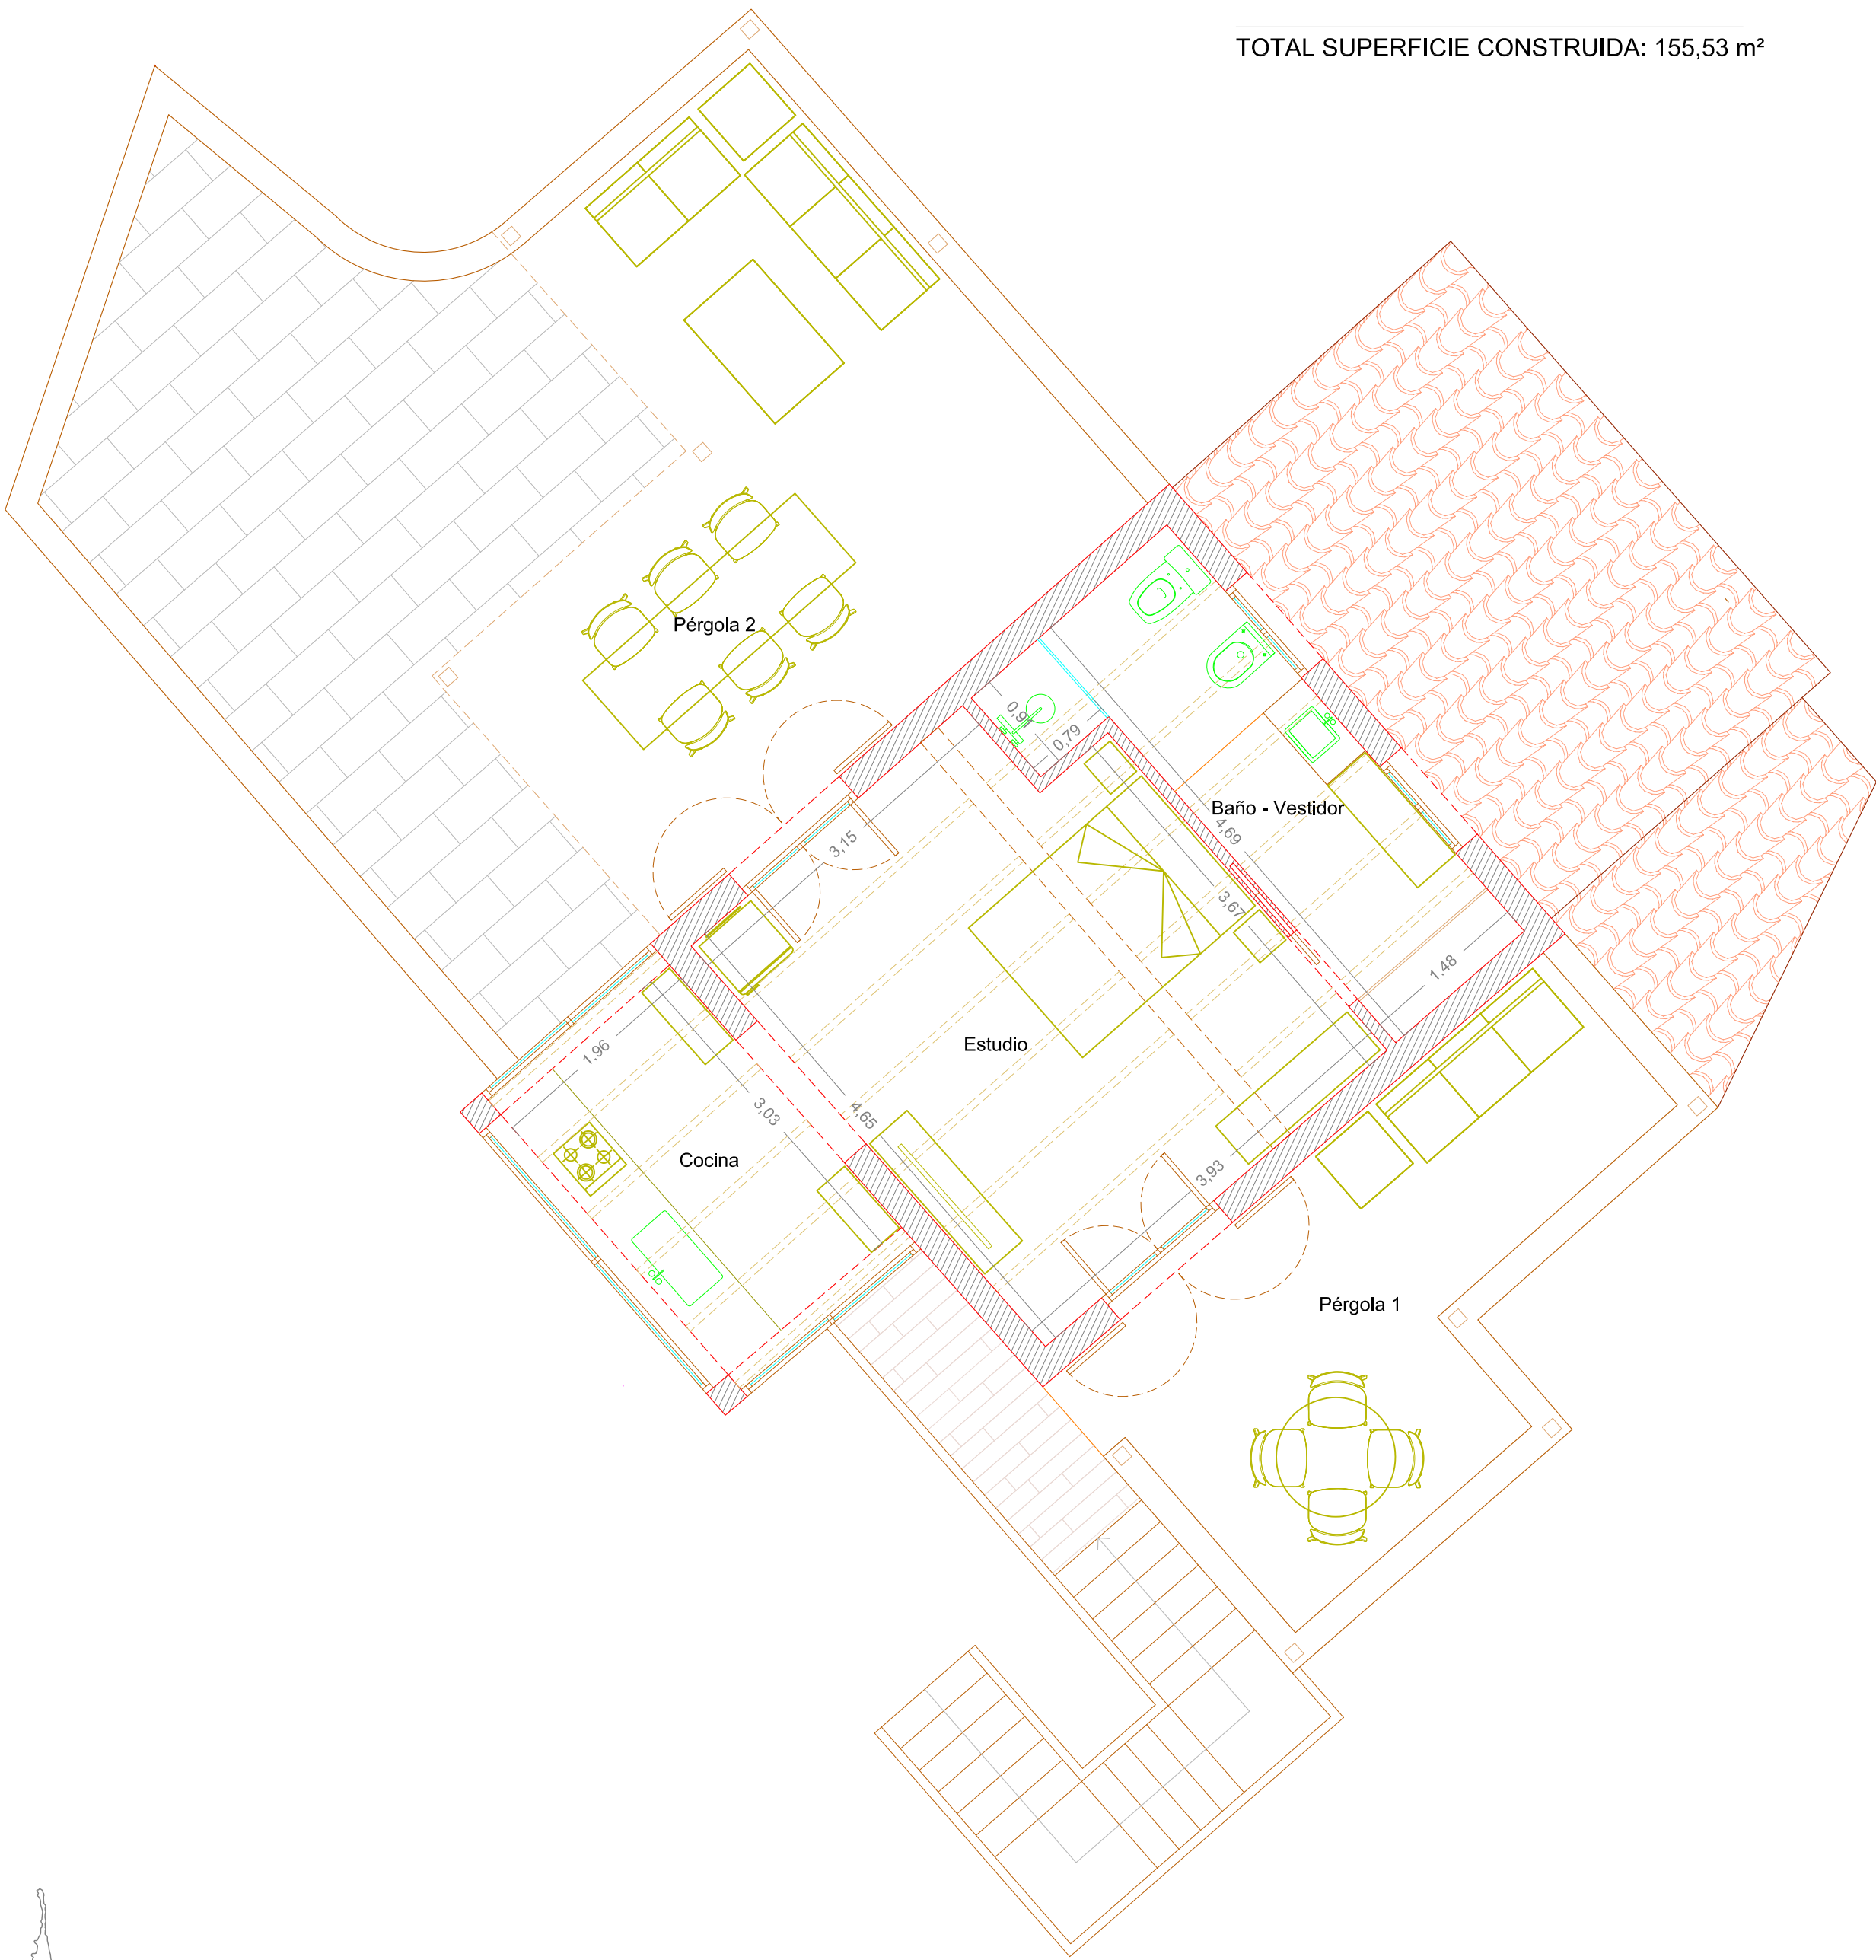

LEYENDA

- Límite de la finca
- Muros
- - - Caminos
- Edificaciones
- Pavimento
- x — Alambrada / Rejilla
- - - Perímetro lucernario porche
- Escalón o escalera

	COLEGIO OFICIAL DE INGENIEROS TÉCNICOS EN TOPOGRAFÍA DELEGACIÓN ILLES BALEARS	
	Trabajo: LEVANTAMIENTO TOPOGRÁFICO DISTRIBUCIÓN - PLANTA PRIMERA	
Situación: VIVIENDA "CUEVA DEL LEON" VENDA DES PI DES CATALA Nº 2751 PARROQUIA DE SANT FRANCESC REF. CATASTRAL: 07024A005002920000PQ T. M. FORMENTERA - ILLES BALEARS	DATOS GENERALES DEL PLANO	
	Escala: (ISO A2) 1:50 0 1 2 3 (m)	
Encarga: NICOLA POLTI	Archivo: 20925 Distribución	Plano nº: 01
Realizado: BARTOLOME MAYANS FERRER Ingeniero Técnico en Topografía Colegiado nº 7488	Sustituye a: -	Hoja: 1 de 1
Firma:		Fecha realizado: 16 - 10 - 2025
Email: bartolomayans@gmail.com Tel: 600 003 652		