


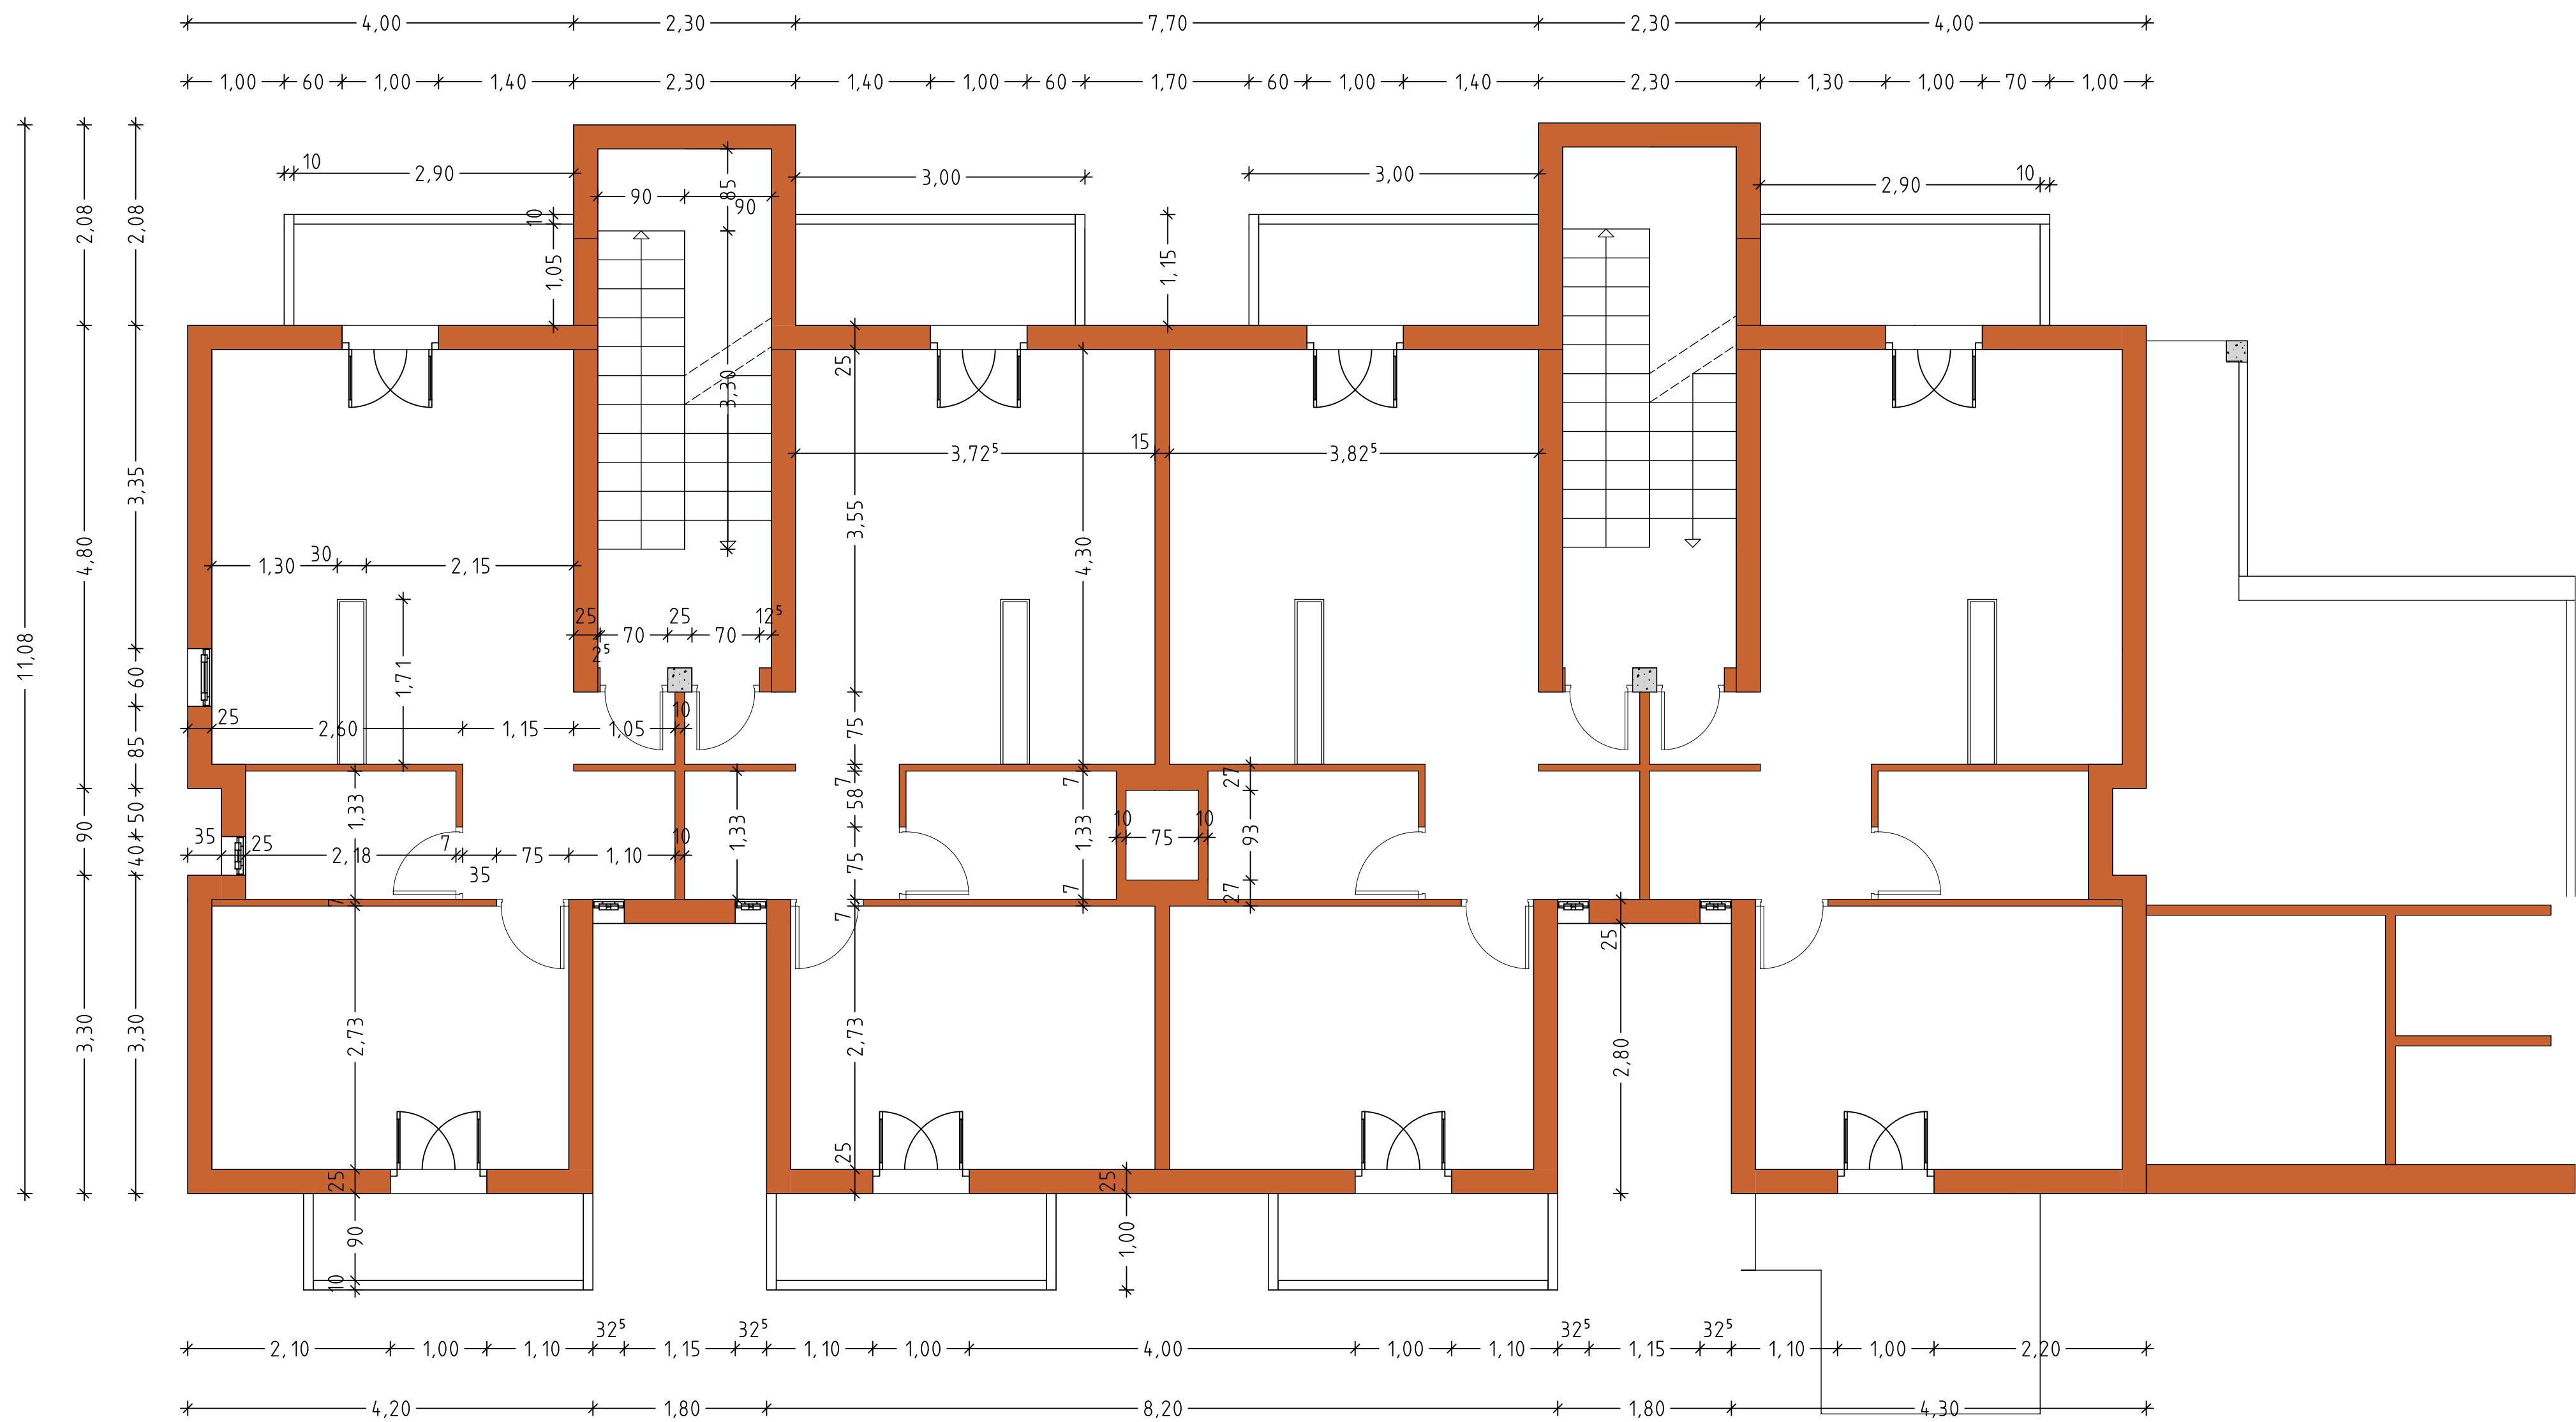

Fecha: Octubre 2005
Delineación: JMR.

Revisión:
Delineación:

Observaciones:

Situación: Carretera de Sant Ferrant y Es Pujols.
Término municipal de Formentera.

LEYENDA: Planta Piso 1. Cotas.
LEVANTAMIENTO DE PLANOS PARA UN EDIFICIO DESTINADO A APARTAMENTOS TURÍSTICOS.
Apartamentos Formentera.

Escala 1:50



ESTUDIO DE ARQUITECTURA Y URBANISMO
Francisco Javier Magriñá Hernández, Arquitecto.
C/Baleares nº 2, 4º-A. C.P. 07800. Eivissa, Illes Balears.
Telf.: 971307725; móvil: 629787237; fax: 971301864; E-mail: magriña@wanadoo.es

PROMOTOR: D^a SANDRA Y D. DARIO FERRER KIRCHSBAUM