


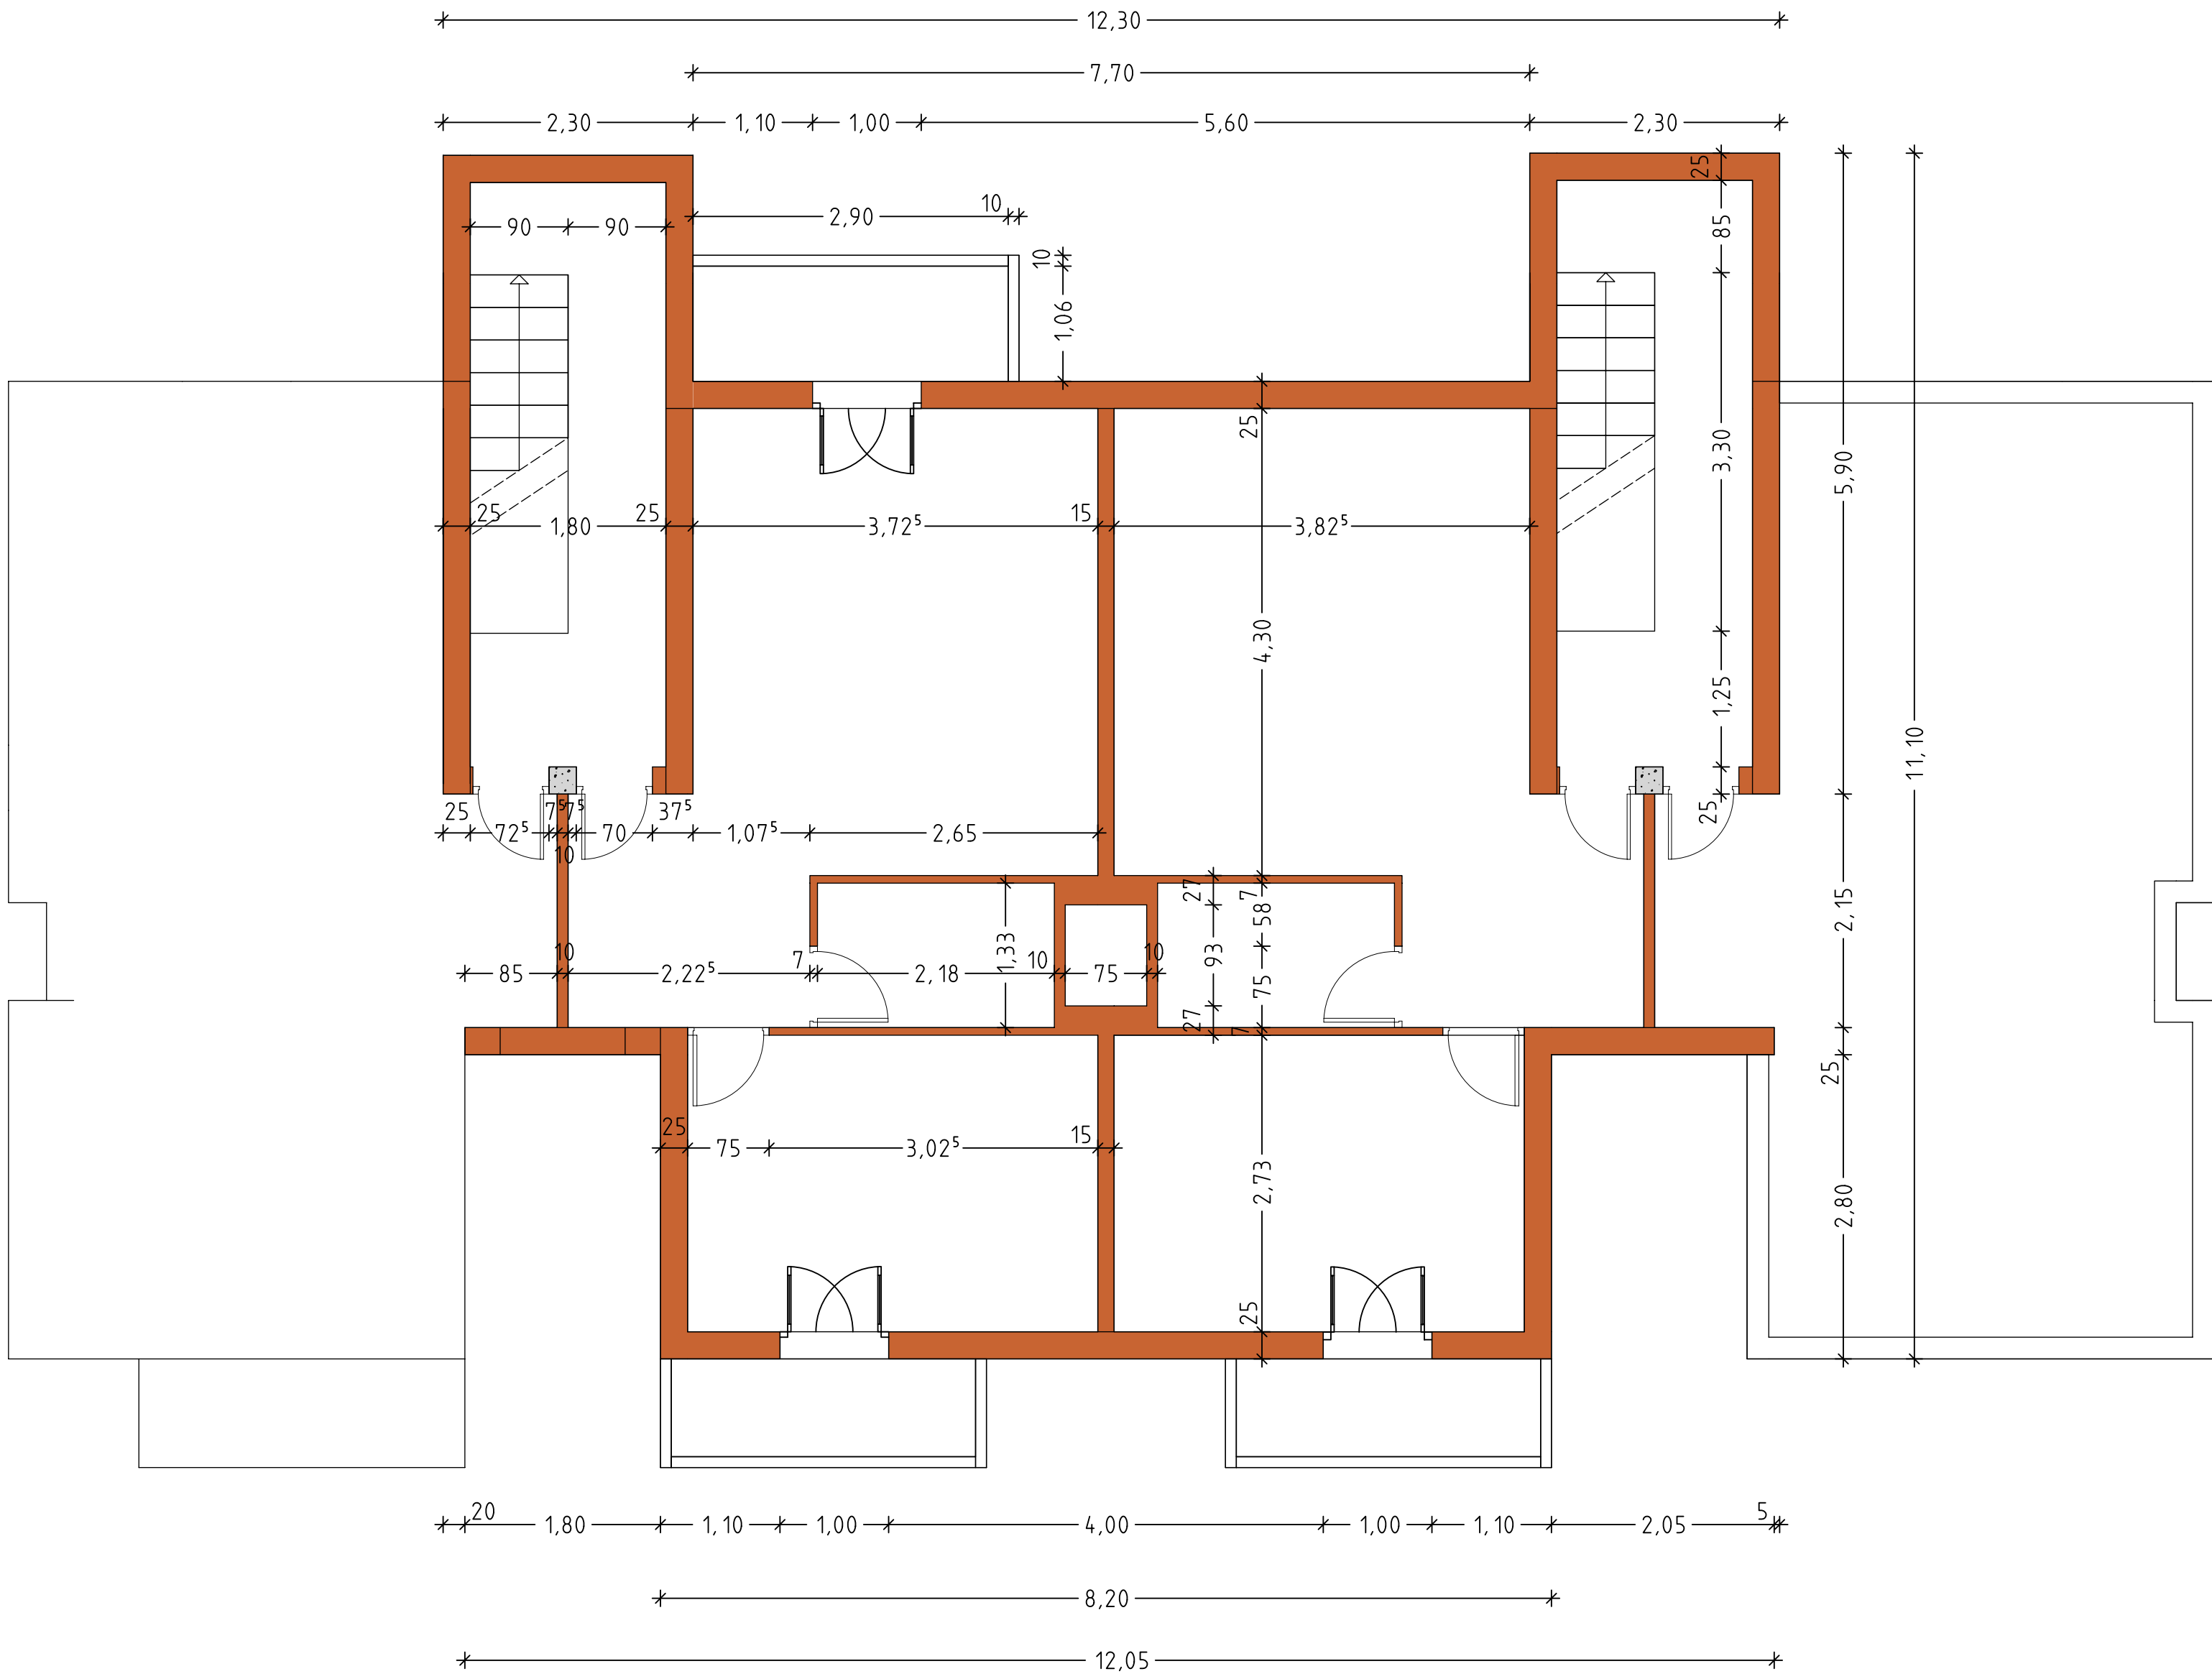

ESTUDIO DE ARQUITECTURA Y URBANISMO

Francisco Javier Magriña Hernández, Arquitecto.
C/Baleares nº 2, 4º-A. C.P. 07600. Eivissa. Illes Balears.
Telf.: 971307725, móvil: 625787237, fax: 971307864; E-mail: fjmagrinya@gmail.com

PROMOTOR: D^a. SANDRA Y D. DARIO FERRER KIRCHSBAUM

Fecha: Octubre 2005
Delineación: JMR.

Revisión:
Delineación:

Observaciones:

Situación: Carretera de Sant Ferrant y Es Pujols.
Término municipal de Formentera.

LEYENDA: Planta Piso 2. Cotas.
LEVANTAMIENTO DE PLANOS PARA UN EDIFICIO DESTINADO A APARTAMENTOS TURÍSTICOS.
Apartamentos Formentera.

Escala 1:50